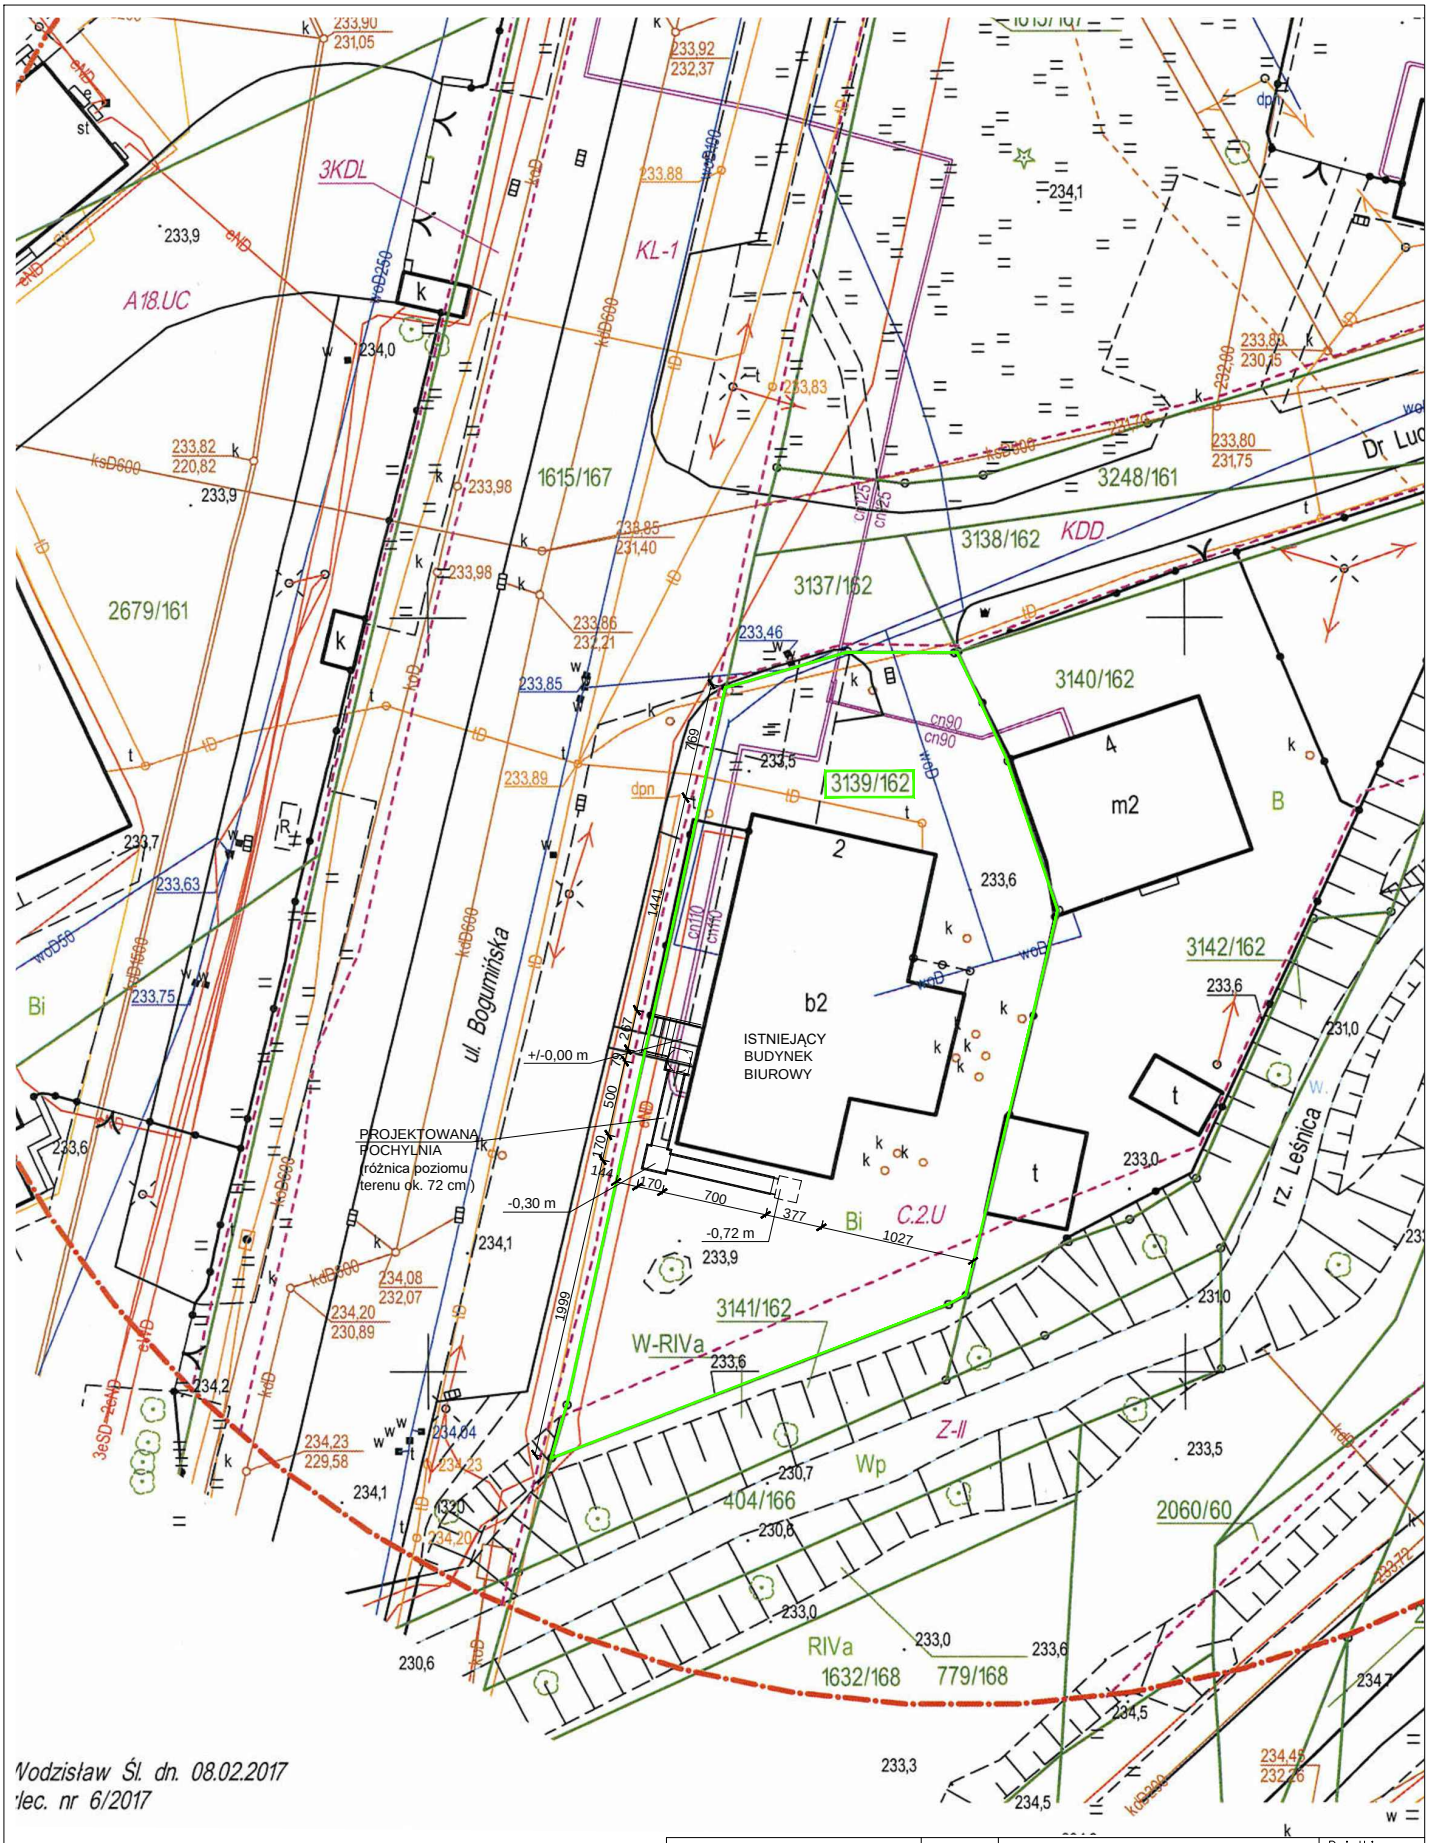

Wodzisław Śl. dn. 08.02.2017
Tlec. nr 6/2017

	INWESTOR:	...DOMARO SP. Z O.O. Wodzisław Śl., ul. Dr.L.Mendego 2	Działki nr 3139/162
	OBIEKT:	Budynek biurowy Wodzisław Śląski ul. Dr. L. Mendego 2	NR RYS. 01
	TEMAT:	PROJ. POCHYLNI ZEWN. – PLAN SYTUACYJNY	SKALA: 1:500
październik 2020 r.	WYKONAŁ:	mgr inż. arch. Natasza Kowalska 58/SLOKK/2011/II	PODPIS